


PRINCIPES GENERAUX

AMENAGEMENT DU FRONT DE MER

Soulac-sur-Mer


PA 033 514 18 S 005

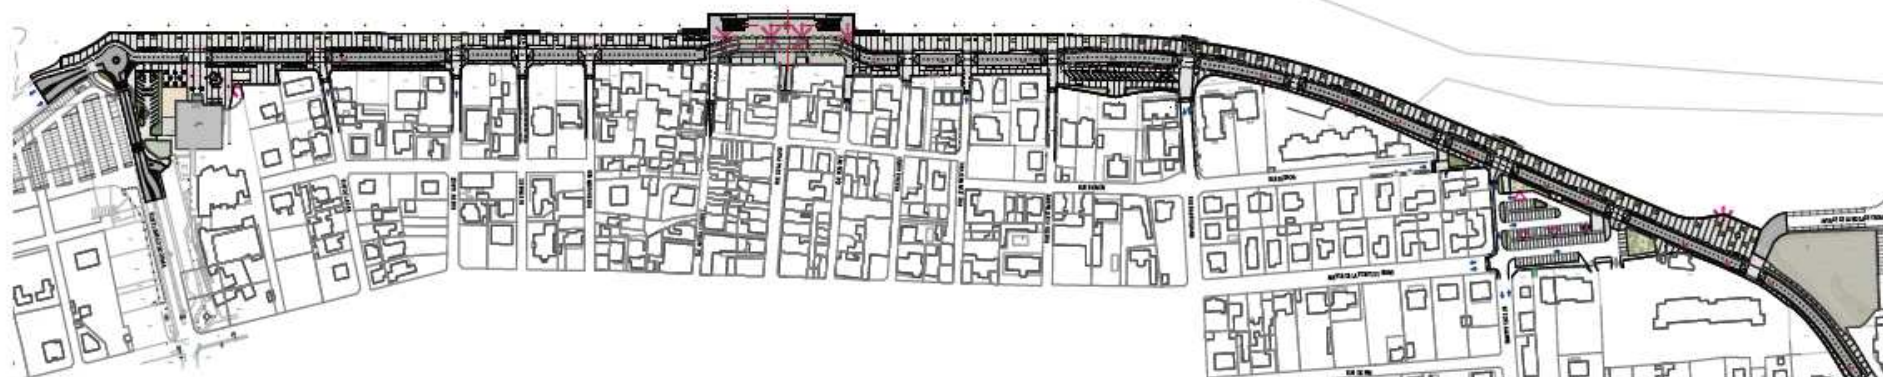

- **Priorité aux déplacements doux**
- **Voitures : sens unique nord/sud**
- **Vélos pistes cyclables double sens**
- **Piétons prioritaires et sécurisés**
- **« zone 30 » et zones de rencontre « zone 20 »**

ORGANISATION GENERALE


COMPARATIF PLAN EDL/PROJET:

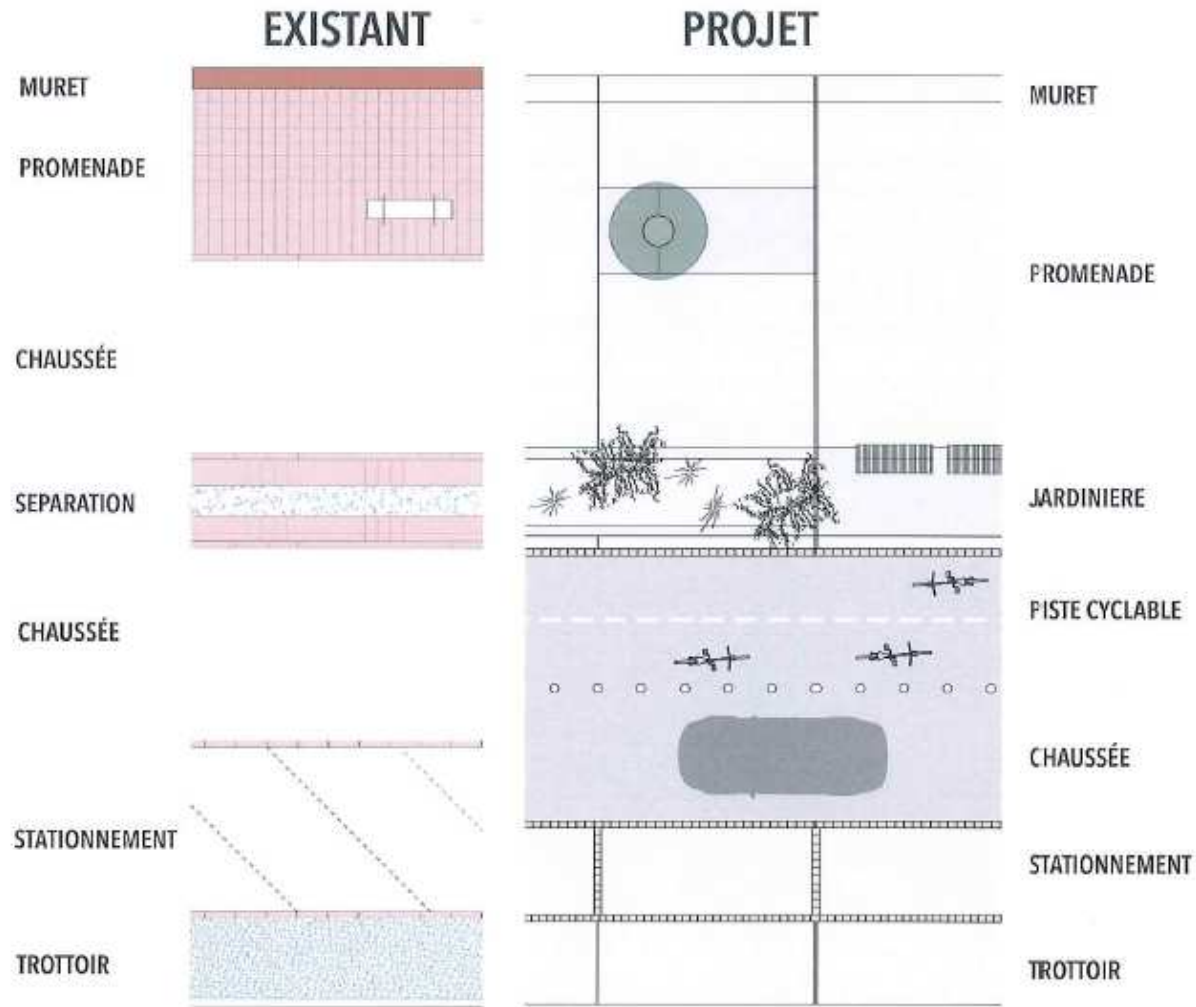

REHABILITATION DU FRONT DE MER - SOULAC SUR MER

BENAYOUN ARCHITECTES + CONCEPT PAYSAGE + IRIS CONSEIL + YON ANTON OLANO

ORGANISATION GENERALE

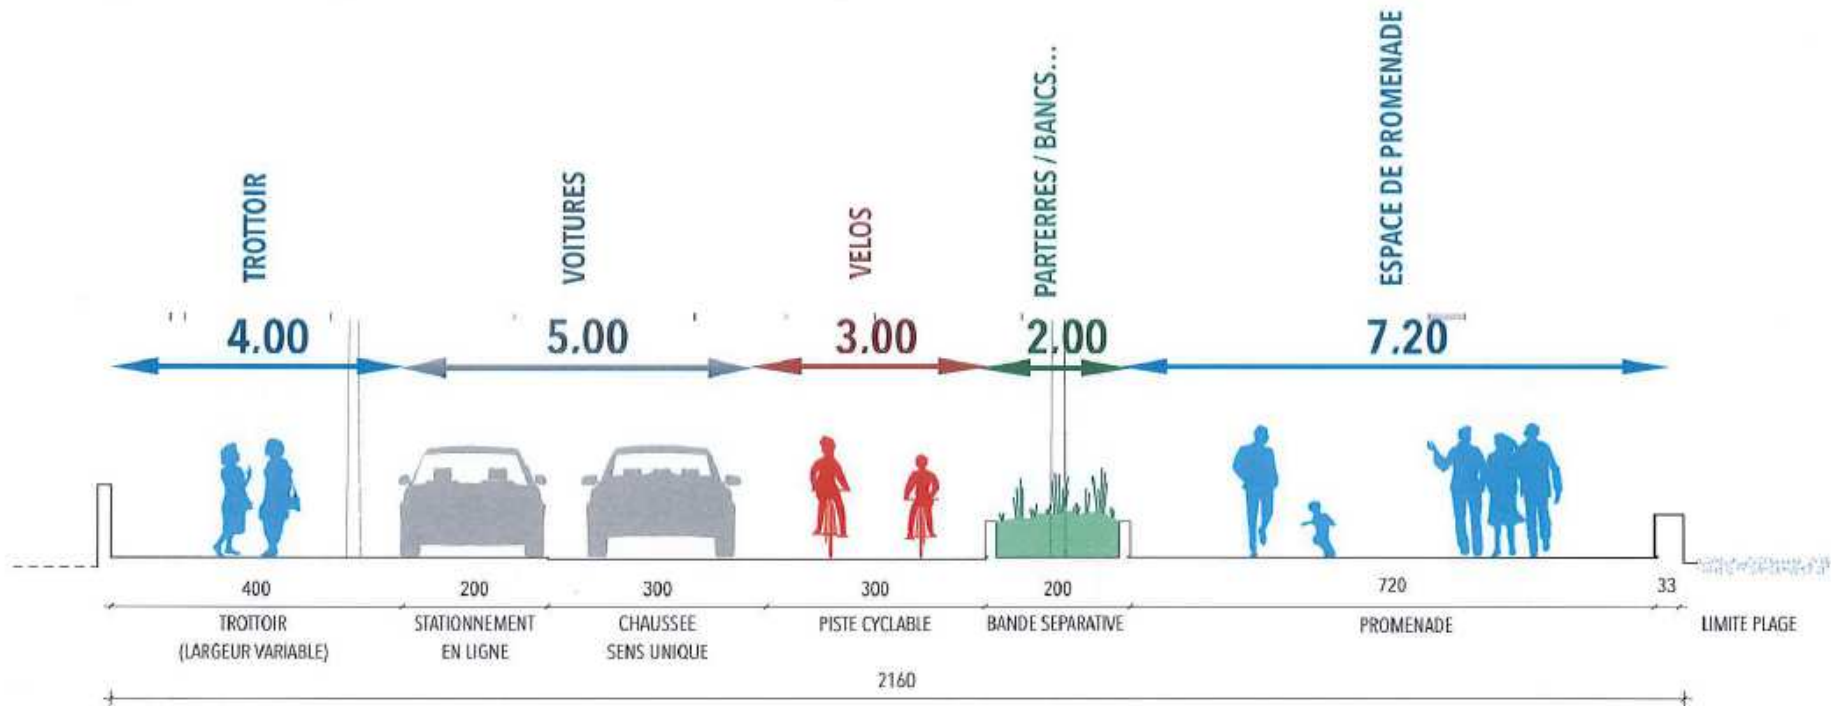

AMENAGEMENT DU FRONT DE MER

Soulac-sur-Mer

PA 033 514 18 S 005



TRANCHE 1

OÙ?: DE RUE DE LA PAIX A LA RUE AMIRAL COURBET ET DE LA RUE FONTETE A LA RUE BARRIQUAND

QUAND?: A PARTIR DE SEPTEMBRE 2019

TRANCHE 2

OÙ?: ESPLANADE DES GIRONDINS ET DEPUIS LA RUE BARRIQUAND A LA RUE FELIX LE CARVENNEC

QUAND?: A PARTIR D'OCTOBRE 2020

TRANCHE 3

OÙ?: DE LA RUE EL BURGO DE OSMA A LA RUE DE LA PAIX

QUAND?: A PARTIR D'OCTOBRE 2021

Coût travaux (tranche 1) : 1 965 876 €HT