AMENAGEMENT DU FRONT DE MER

Soulac-sur-Mer

PA 033 514 18 S 005

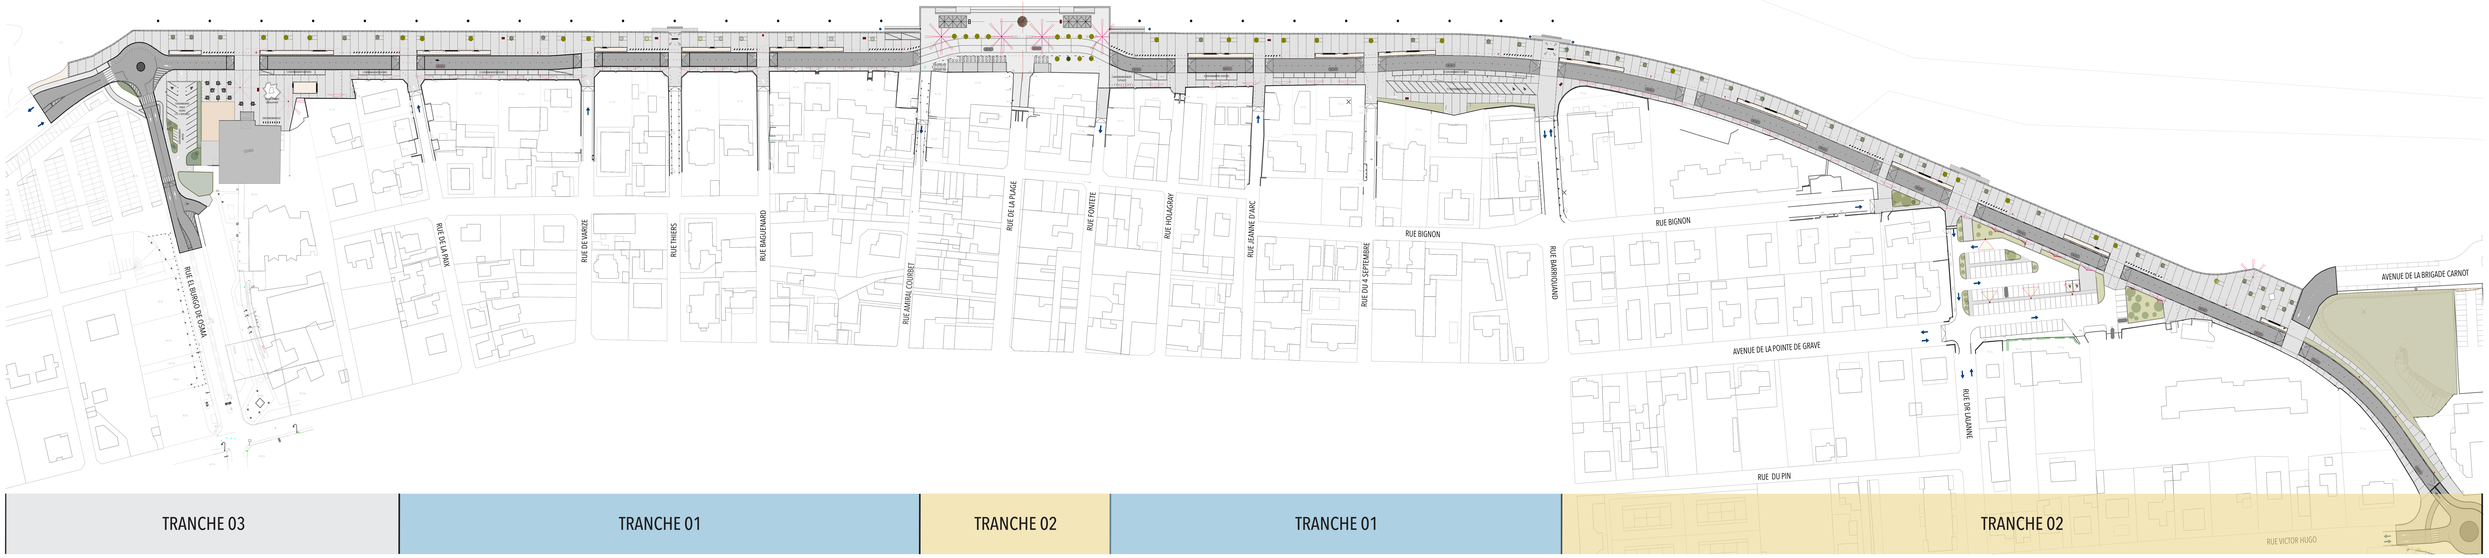

PHASAGE

TRANCHE 1
OÙ?: DE RUE DE LA PAIX A LA RUE AMIRAL COURBET ET DE LA RUE FONTETE A LA RUE BARRIQUAND
QUAND?: A PARTIR DE SEPTEMBRE 2019

TRANCHE 2 **(EN 2 PHASES)**
OÙ?: ESPLANADE DES GIRONDINS DE LA RUE AMIRAL COURBET À LA RUE FONTETE
QUAND?: AU COURS DE L'HIVER 2020/2021

OÙ?: DE LA RUE BARRIQUAND À LA RUE LE CARVENNEC
QUAND?: À PARTIR D'OCTOBRE 2021

TRANCHE 3
OÙ?: LE SECTEUR DU CASINO
QUAND?: AU COURS DE L'HIVER 2022/2023

Pour une présentation détaillée du projet de réhabilitation du Front de Mer et de la stratégie de gestion du trait de côte Nord Médoc: www.mairie-soulac.fr/actualites

MONTANT DES TRAVAUX: **1 965 876 €HT (tranche 01)**

MAÎTRISE D'OUVRAGE :

COMMUNE DE SOULAC SUR MER	33780 SOULAC SUR MER	frontdemer@mairie-soulac.fr

AVEC LE SOUTIEN DE L'ETAT ET DE LA REGION NOUVELLE AQUITAINE

MAÎTRISE D'ŒUVRE :

Architecte :	**BENAYOUN ARCHITECTES**	33000 BORDEAUX	agence@benayounarchitectes.archi
BET :	**IRIS CONSEIL**	33150 CENON	contact@irisconseil.fr
Paysagiste :	**CONCEPT PAYSAGE CP2**	17700 SAINT GEORGES DU BOIS	conceptpaysage.cg@gmail.com
Concepteur lumière :	**YON ANTON OLANO**	33800 BORDEAUX	yon@anton-olano.com
Bureau de contrôle :	**BUREAU VERITAS**	33049 BORDEAUX	laurent.bondue@fr.bureauveritas.com
Coordinateur SPS :	**CS CONSEIL**	33610 CANEJAN	csconseil@wanadoo.fr
Syndicat d'énergie électrique:	**SDEEG**	33300 BORDEAUX	jeanluc.dieu@sdeeg33.fr

ENTREPRISES :

Lot 01 . Terrassements VRD :	**COLAS - FAYAT TP - CRD LACROIX**	33694 MERIGNAC	christian.bel@colas-so.com
Lot 02 . Génie Civil :	**COLAS - FAYAT TP**	33694 MERIGNAC	christian.bel@colas-so.com
Lot 03 . Aménagement Paysager:	*En attente d'attribution*		
Lot 04 . Mobilier sur mesure :	**PROVILLE**	33640 BEAUTIRAN	contact@proville-urbain.com
Lot 05 . Mobilier urbain :	**PROVILLE**	33640 BEAUTIRAN	contact@proville-urbain.com