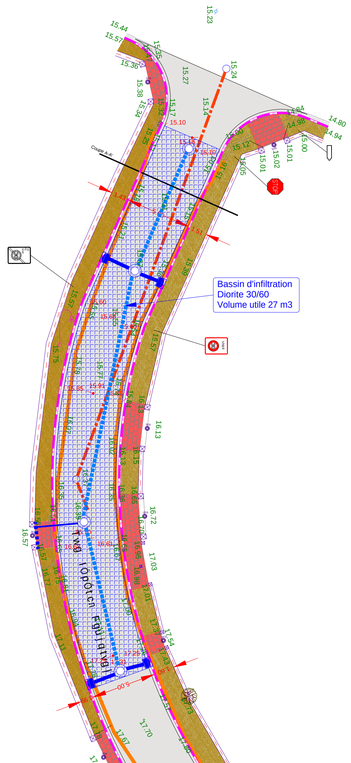

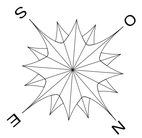

L®gende :

- Bordure b®ton
- Bord chauss®e
- Cl¹ ture sur mur
- Cand®labre
- Poteau ®lectrique
- Seuil de b©timenent
- Poteau et regard t®l®com
- Escalier
- Regard d'assainissement
- Caniveau CC1
- Bouche ¨ cl®
- Cl¹ ture
- Haie

LEGENDE :

- Chauss®e : Enrob®noir 0/10
- Fine calcaire
- Briquette rouge
- Bordure b®ton Type A2
- Caniveau b®ton Type CS2
- R®seau d'eaux pluviales existant
- R®seau d'eaux pluviales : PVC
- Caniveau grilles
- Regard de visite Ï 1000
- Grille avaloir 750x300
- R®seau d'eaux us®es existant

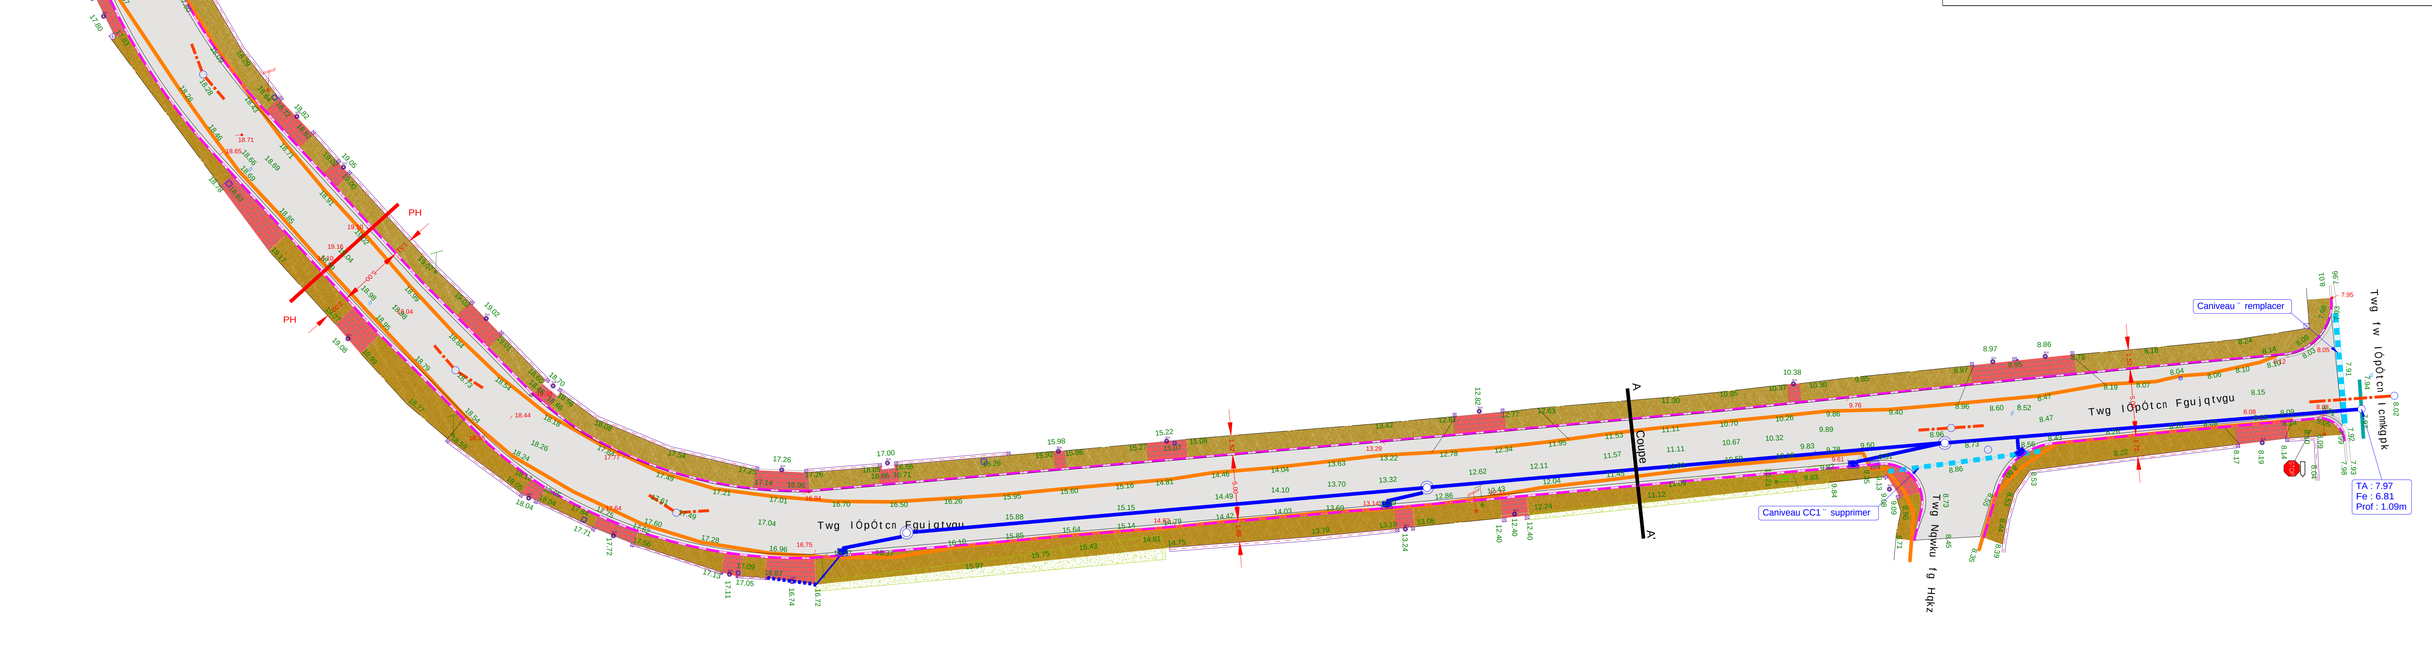

COLAS FRANCE - ETABLISSEMENT SARRAZY
Z.A. de Beau Ch°ne - 33250 CISSAC MEDOC
Tel: 05 56 73 18 70
E-mail : contact.sarrazy@colas.com

MAITRE D'OUVRAGE :

Mairie de Soulac sur mer
2, rue de l'H¹tel de Ville
33780 SOULAC-SUR-MER

DEPARTEMENT DE LA GIRONDE

Commune de Soulac-Sur-Mer

Rue G®n®ral Deshortez

PLAN D'EXECUTION

Ind.	Date	Nature des modifications	Etabli par :
0	15/12/2022	Premi¨re diffusion	M.M.

R®f®rence plan : -----

Echelle	Date	Num®ro d'affaire	Concepteur	Planche	Ni du plan	Phase	Indice
1/200	15/12/2022	2020010019	F.V.	....	01	EXE	0

CE DOCUMENT EST LA PROPRIETE DE COLAS FRANCE ET NE PEUT ETRE REPRODUIT SANS SON AUTORISATION