
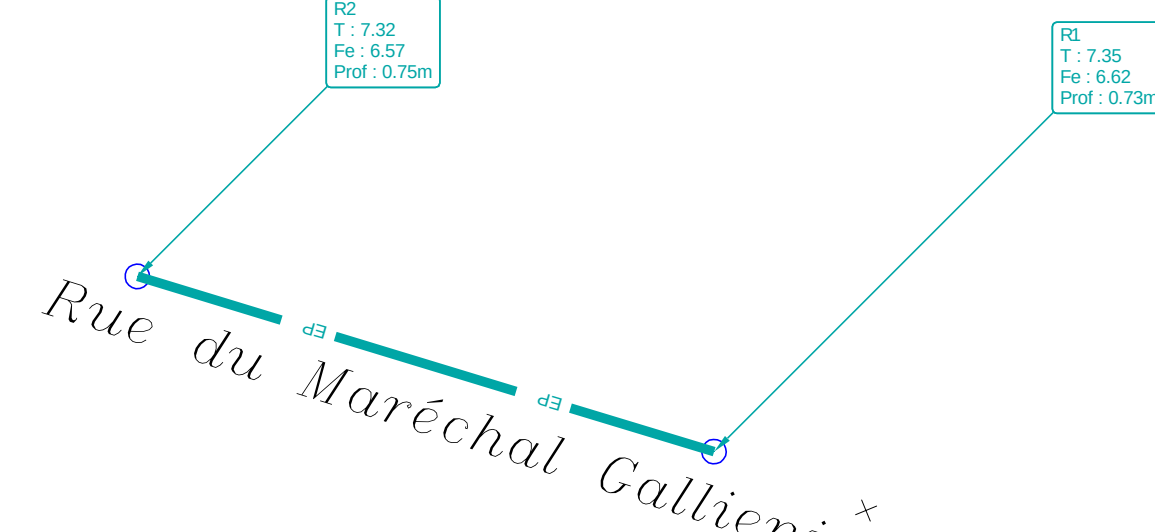
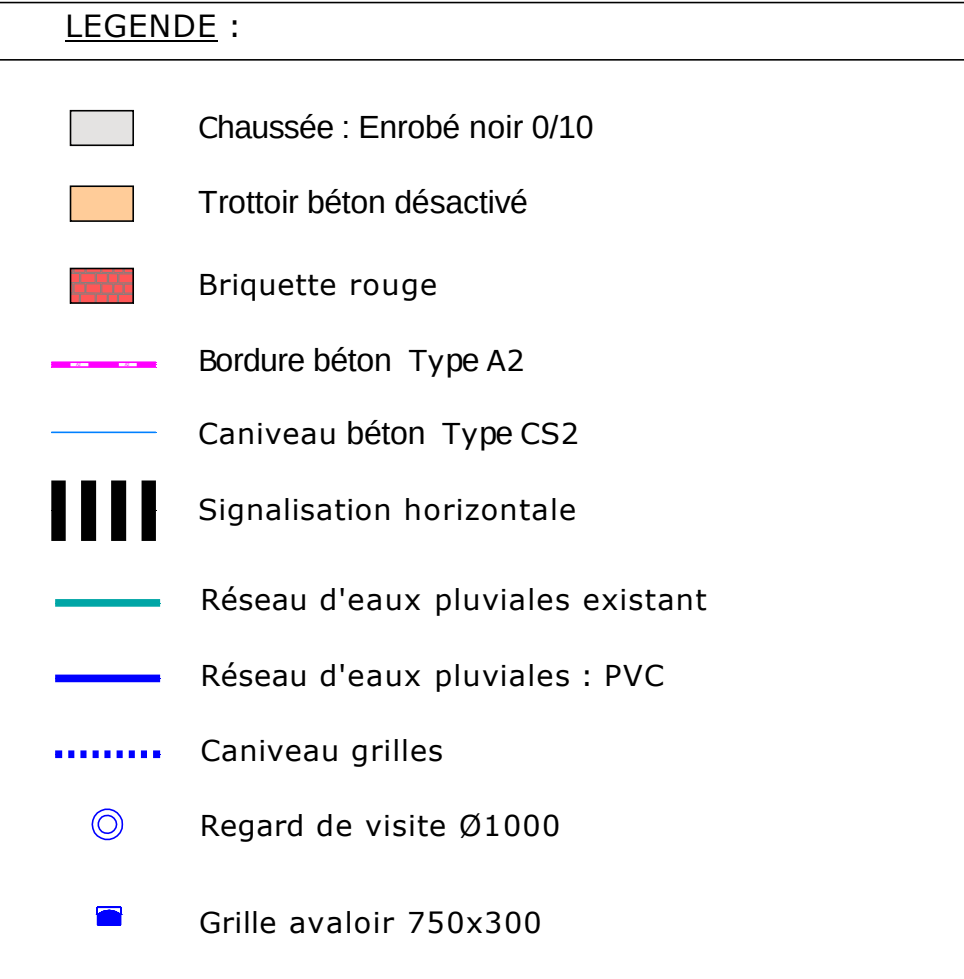


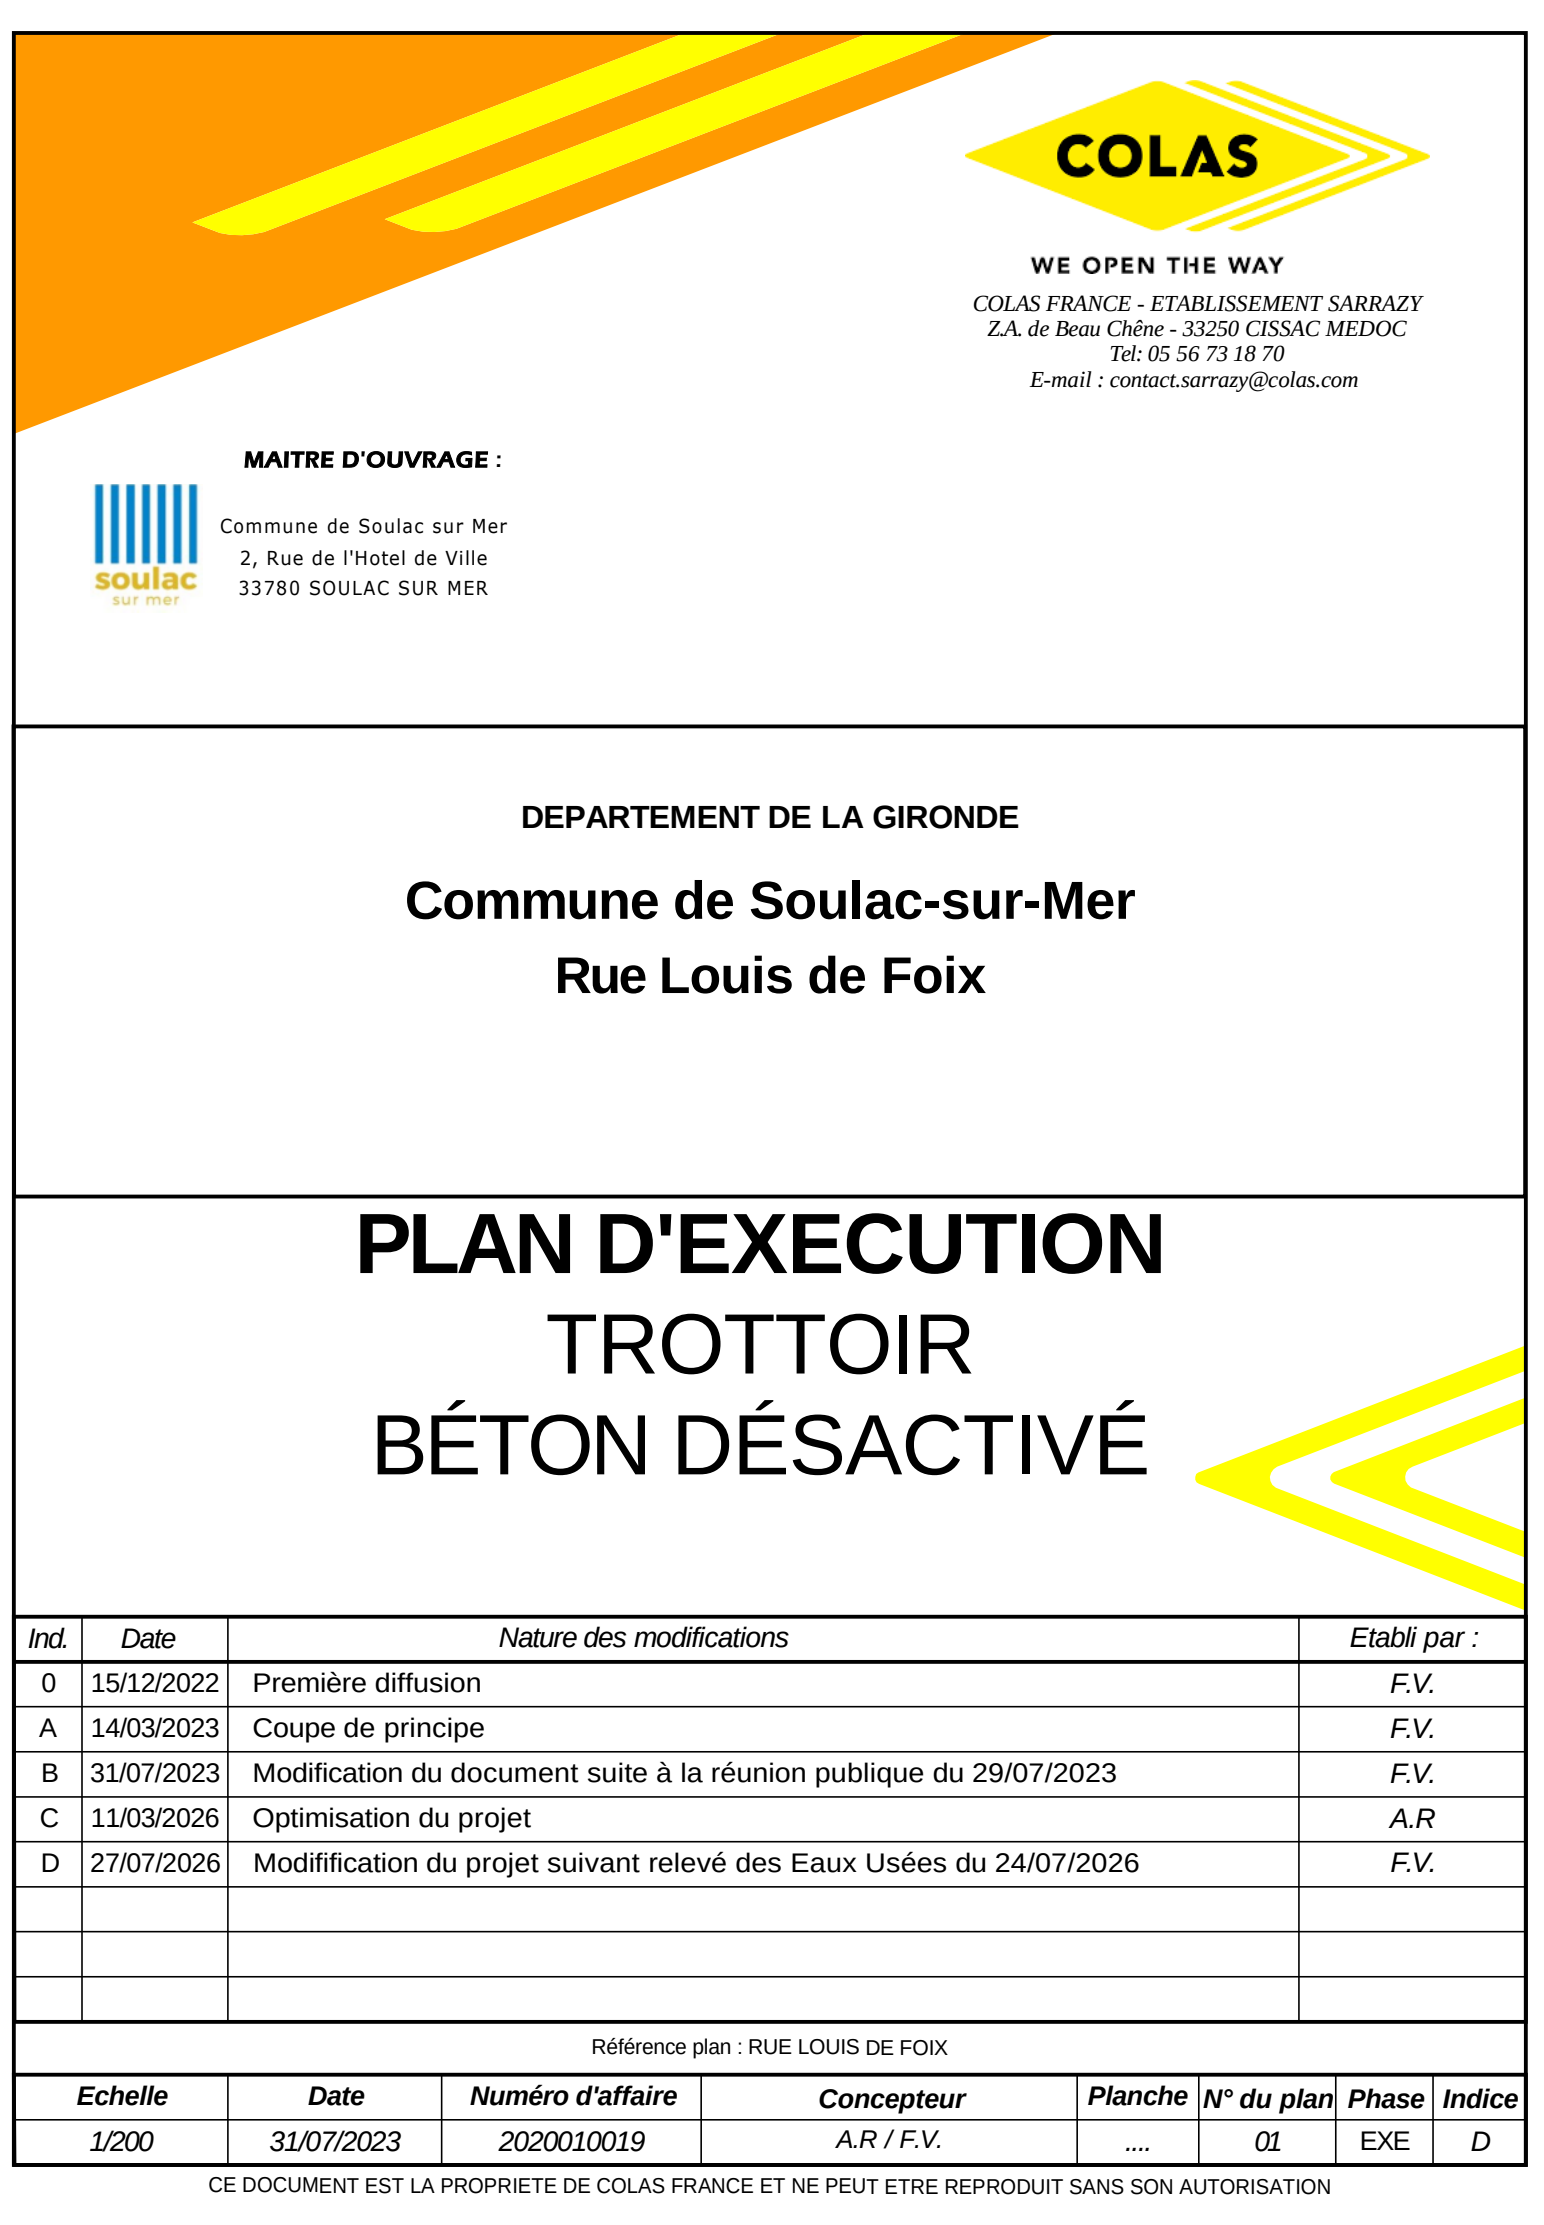

Excl	Date	Nature des modifications					Établi par :		
D	15/01/2022	Première diffusion					F.V.		
A	14/03/2023	Coupure de principe					F.V.		
B	31/07/2023	Modification du document suite à la réunion publique du 29/07/2023					F.V.		
C	12/03/2026	Optimisation du projet					A.R		
D	27/07/2026	Modification du projet suivant relevé des Eaux Usées du 24/07/2026					F.V.		
Référence plan : RUE LOUIS DE FOIX									
Echelle	Date	Numéro d'ordre	Concepteur	Planché	N° du plan	Phase	Indice		
1/200		2020/01019	A.S./E.F.		01	EXE	D		
CE DOCUMENT EST LA PROPRIÉTÉ DE COLAS FRANCE ET NE PEUT ÊTRE REPRODUIT SANS SON AUTORISATION									